



first floor plan


SCALE: N.T.S.

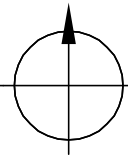


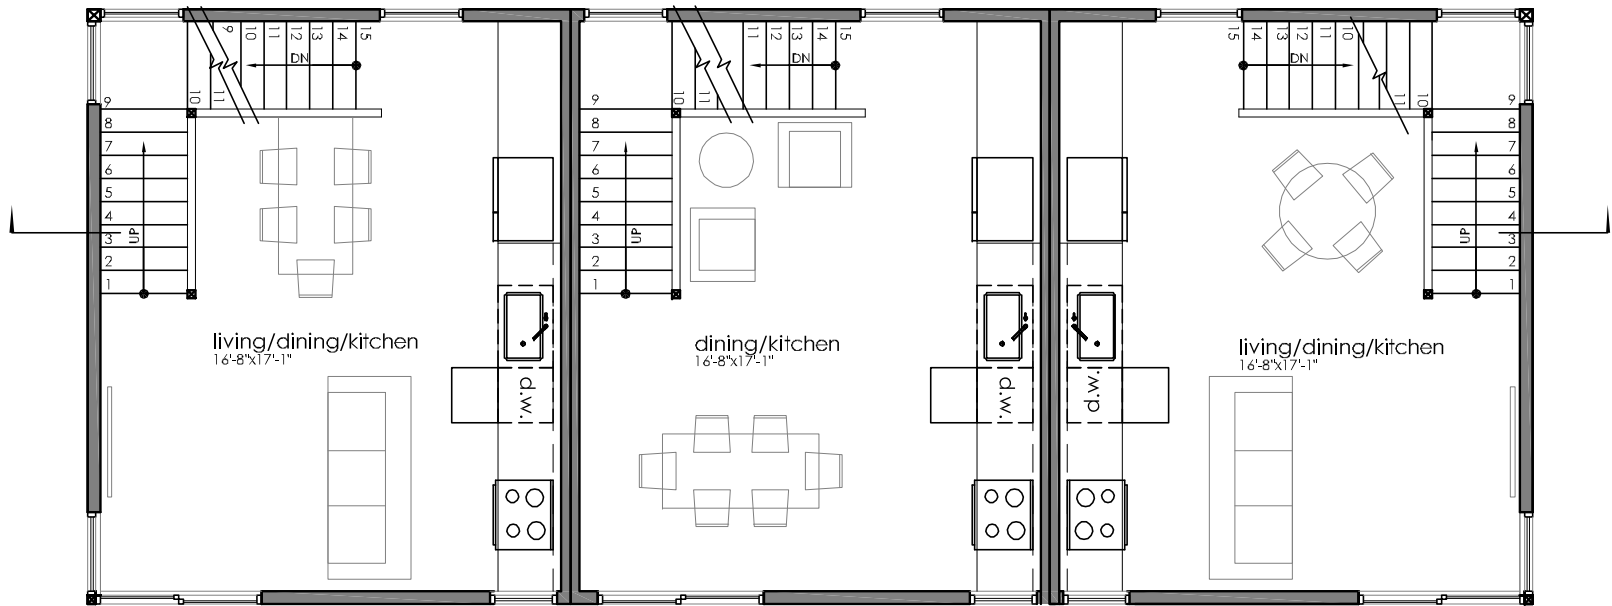

second floor plan


SCALE: N.T.S.

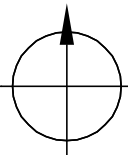


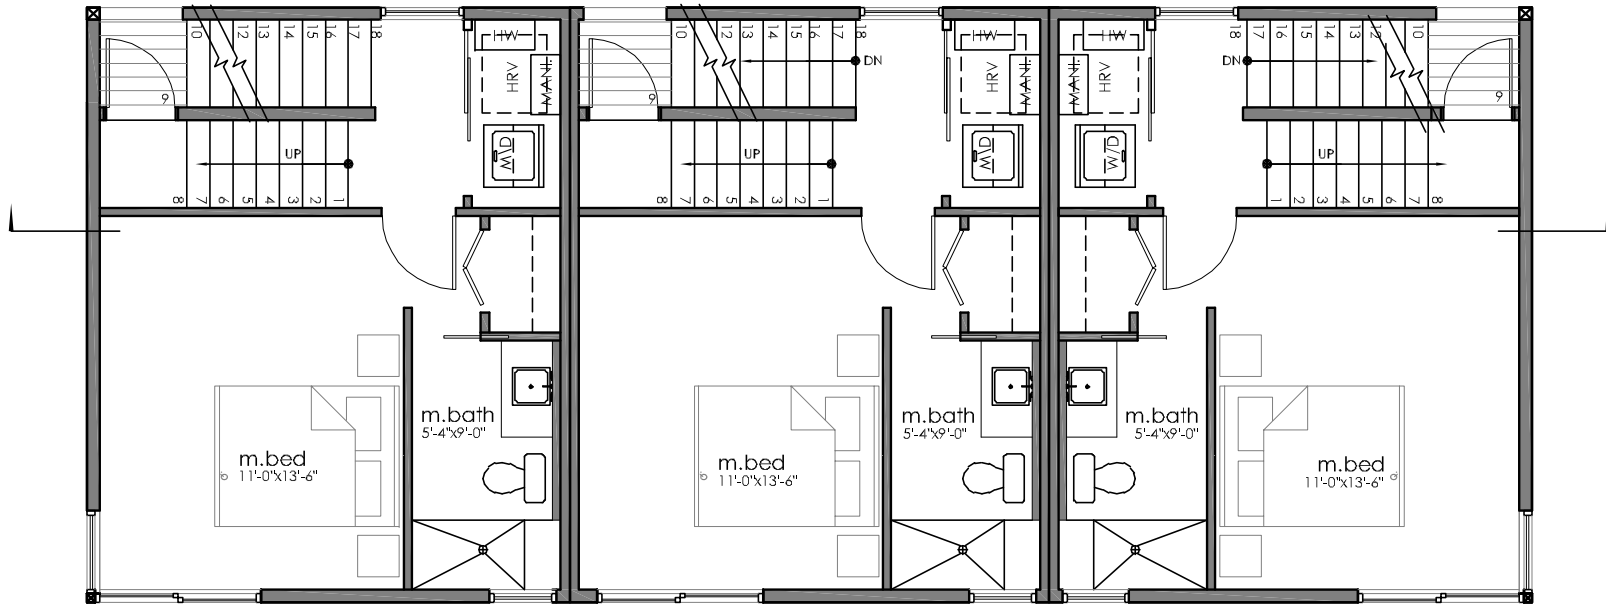

third floor plan

SCALE: N.T.S.

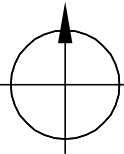

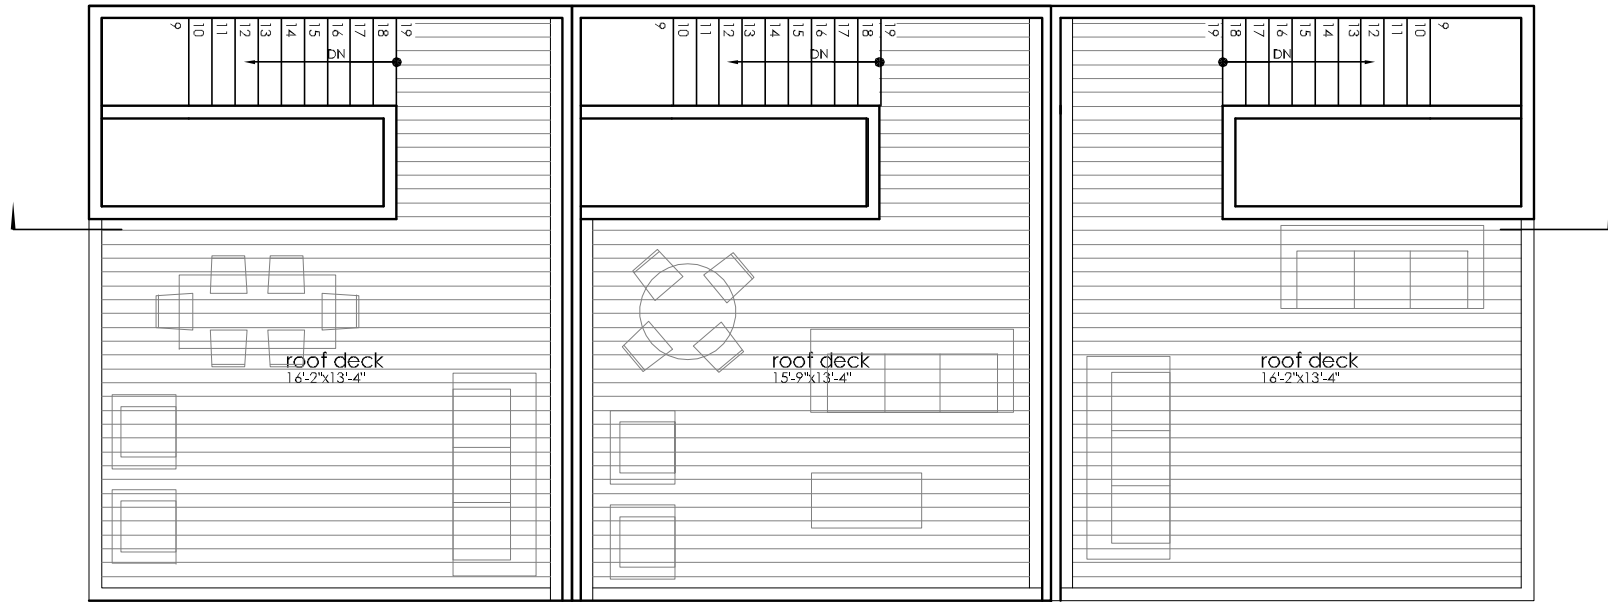

roof plan

SCALE: N.T.S.

